


COMUNE DI SAVIGNANO SUL RUBICONE (FC)
FLUSSI DI INGRESSO E USCITA AREA CONCORSUALE
DISPOSIZIONE POSTAZIONI OPERATIVE AULA CONCORSUALE
SALA GALEFFI - PIANO SECONDO


 PERCORSO DI INGRESSO

 PERCORSO DI USCITA

 ASCENSORE

 DISINFETTANTE

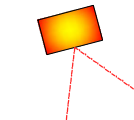 TERMO SCANNER PER
RILEVAZIONE TEMPERATURA
CORPOREA DISPOSTO SU
INGRESSO PIAZZA BORGHESI

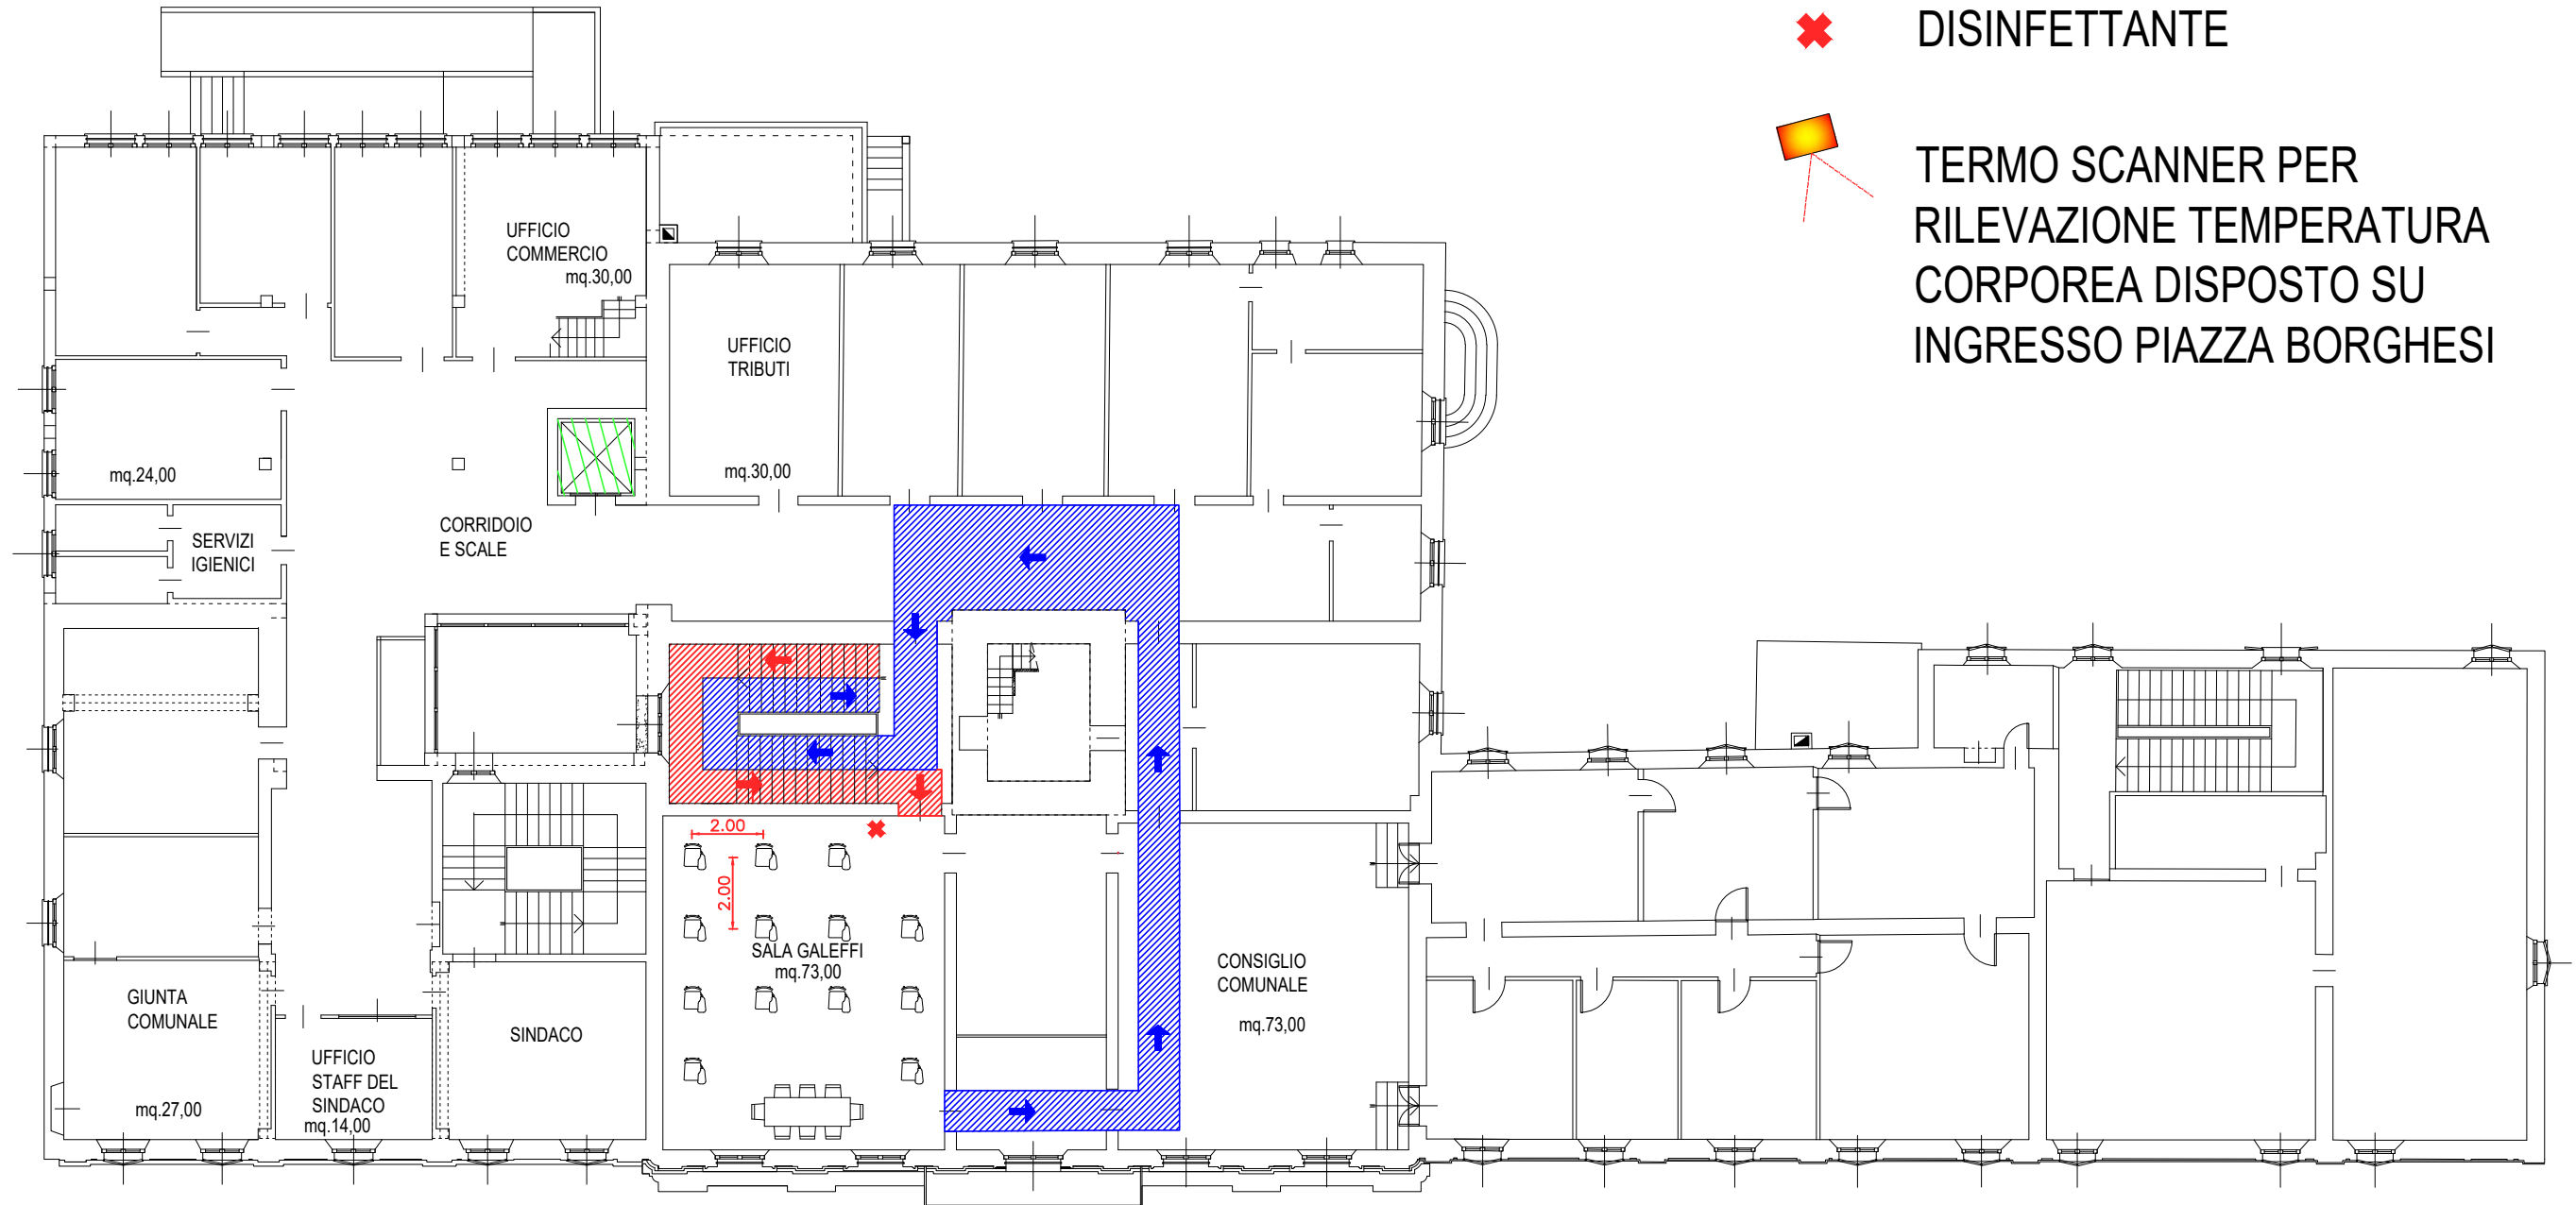

SALA GALEFFI
max 13 persone